
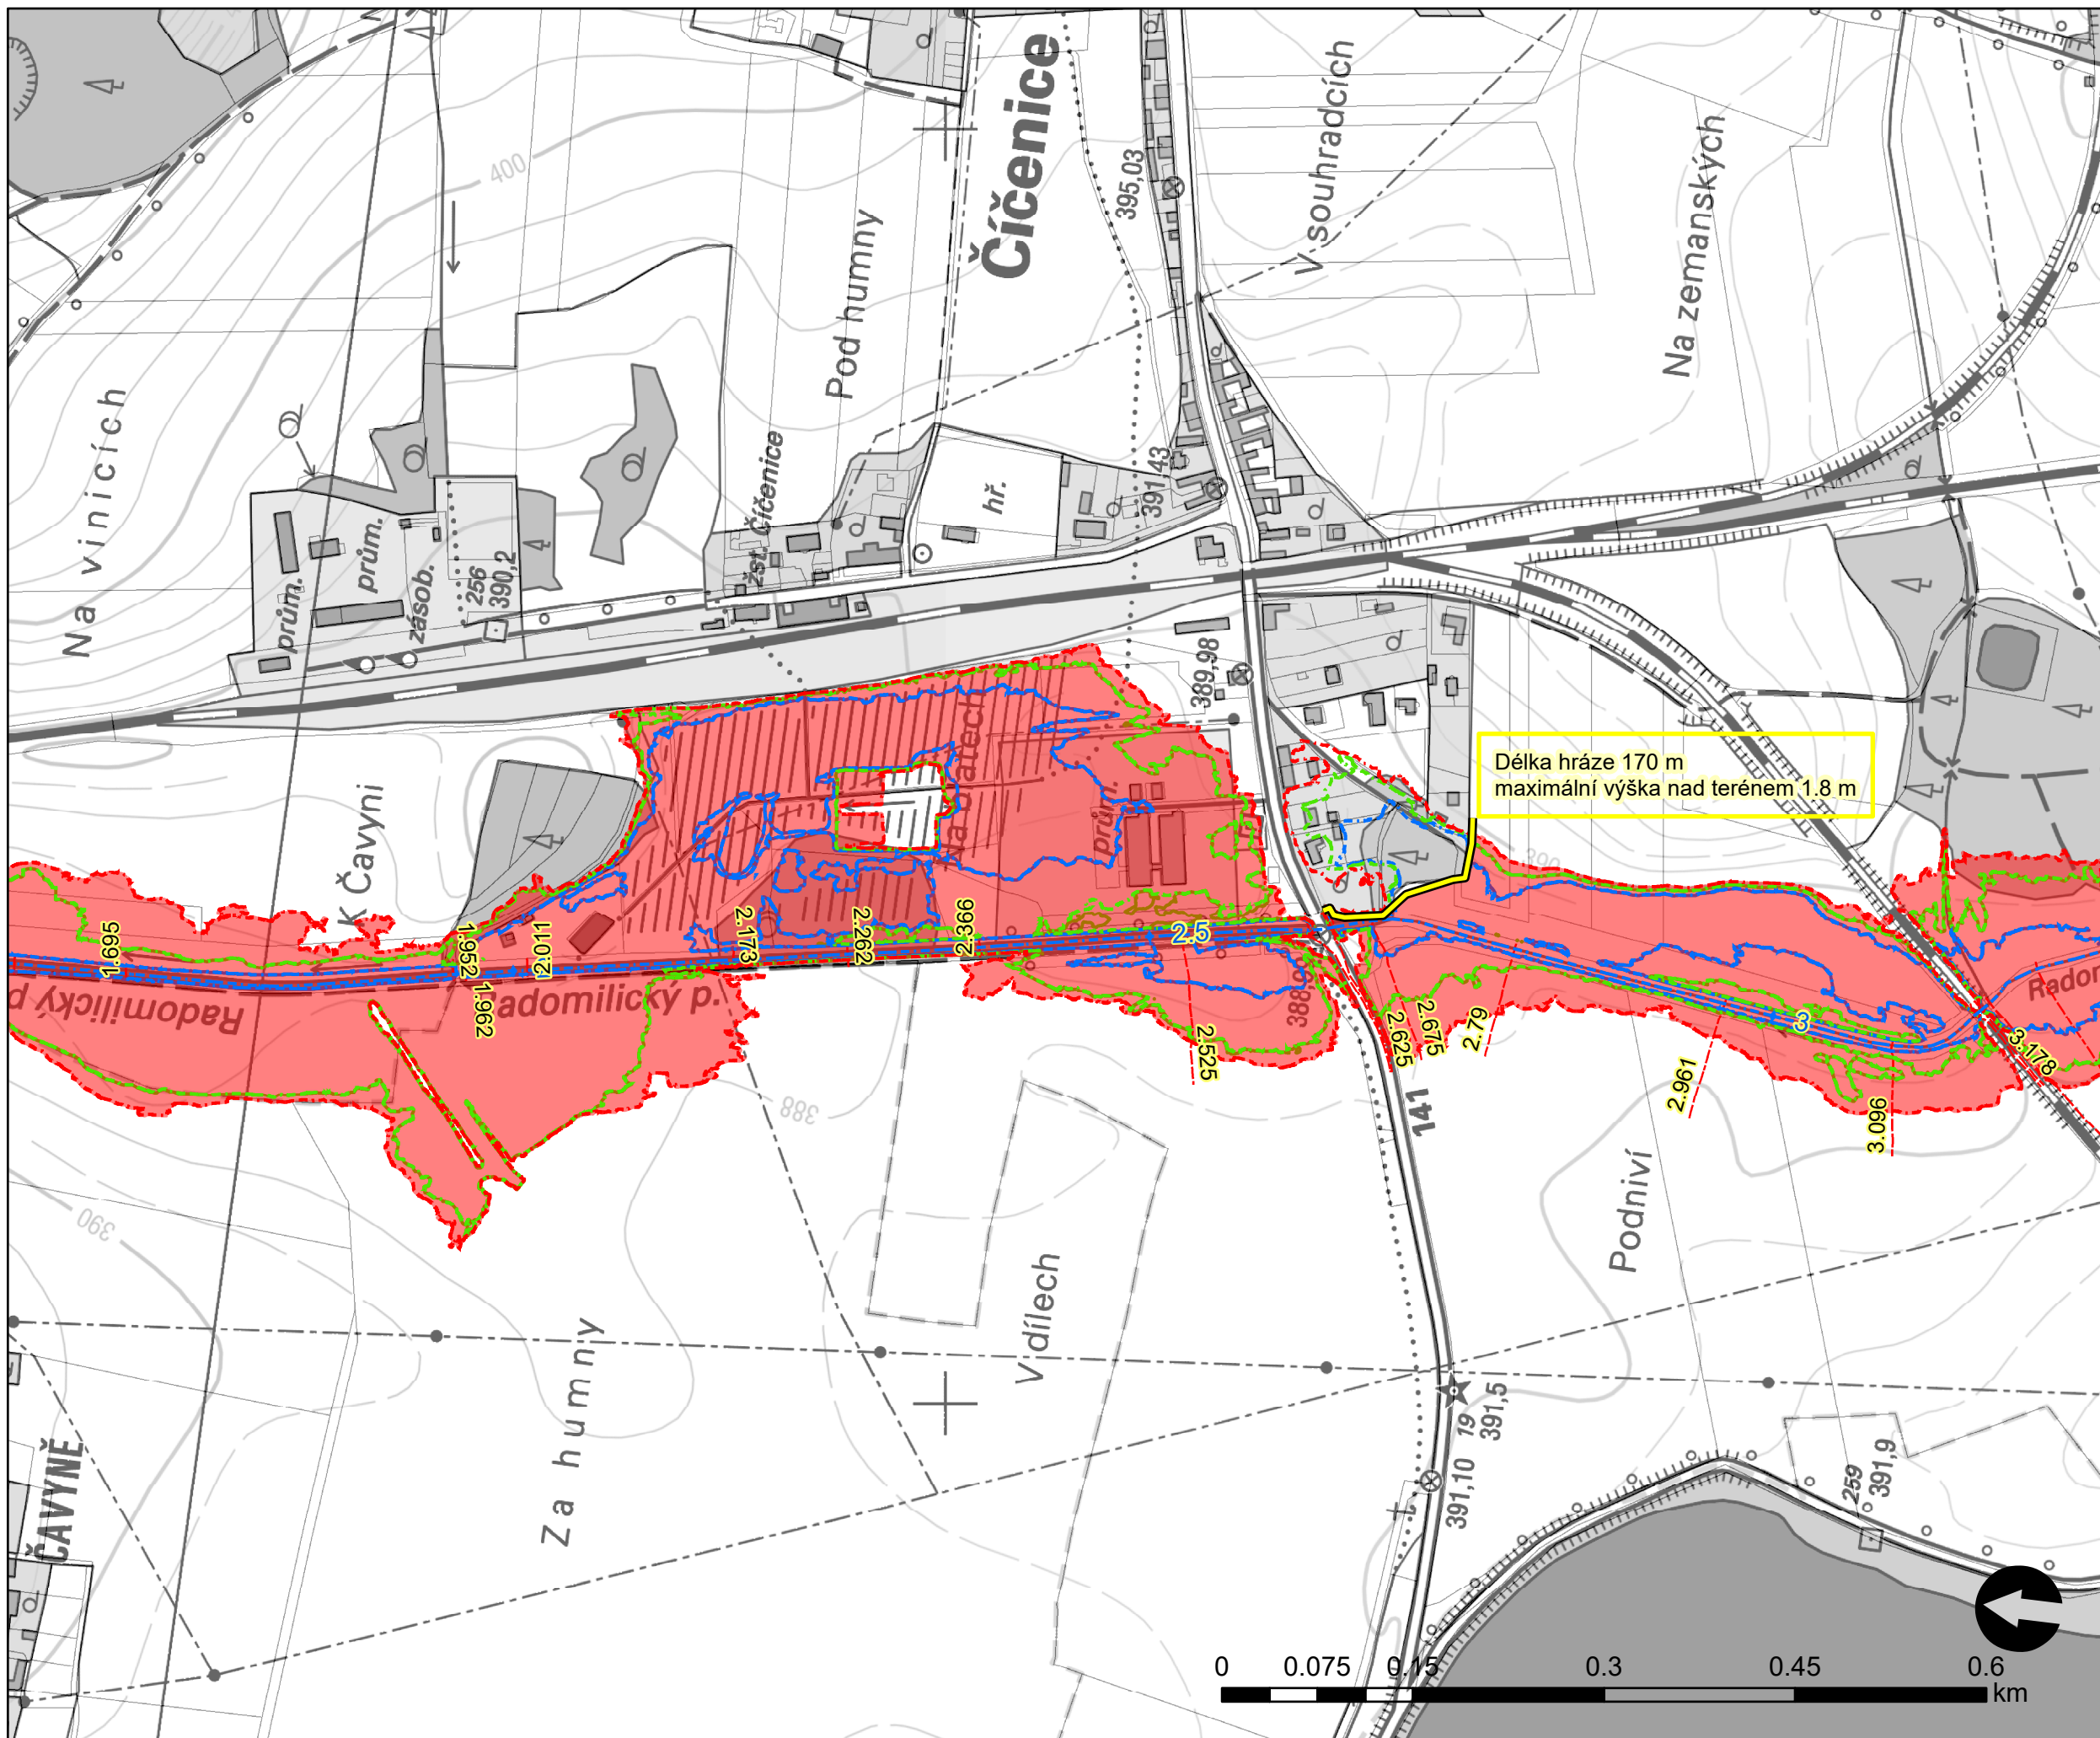


**B.1.1.1  
ochranná hráz Čičenice  
varianta 1 - situace návrhu**

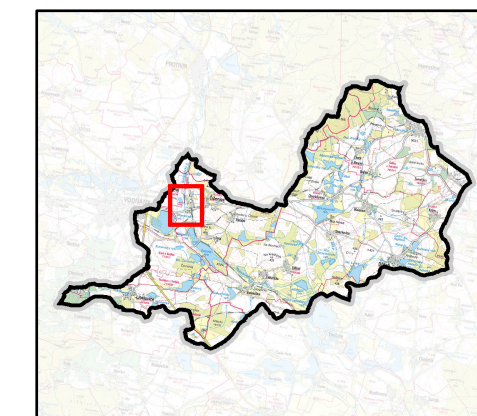

Délka hráze 170 m  
maximální výška nad terénem 1.8 m

- - - osa vodního toku s kilometráží
- osa navržené ochranné hráze
- - - příčné profily

**rozsah ZU současný stav**

- 32 m<sup>3</sup>/s
- 20 m<sup>3</sup>/s
- 10 m<sup>3</sup>/s

**rozsah ZU po návrhu opatření**

- 32 m<sup>3</sup>/s
- 20 m<sup>3</sup>/s
- 10 m<sup>3</sup>/s

**Studie území v povodí Bílého potoka včetně návrhu protierozních a protipovodňových opatření**

objednatel: Jihočeský kraj  
zhotovitel: Vodohospodářský rozvoj a výstavba a.s.  
souřadný systém S-JTSK  
podkladová mapa zabaged ZM10  
září 2019

