
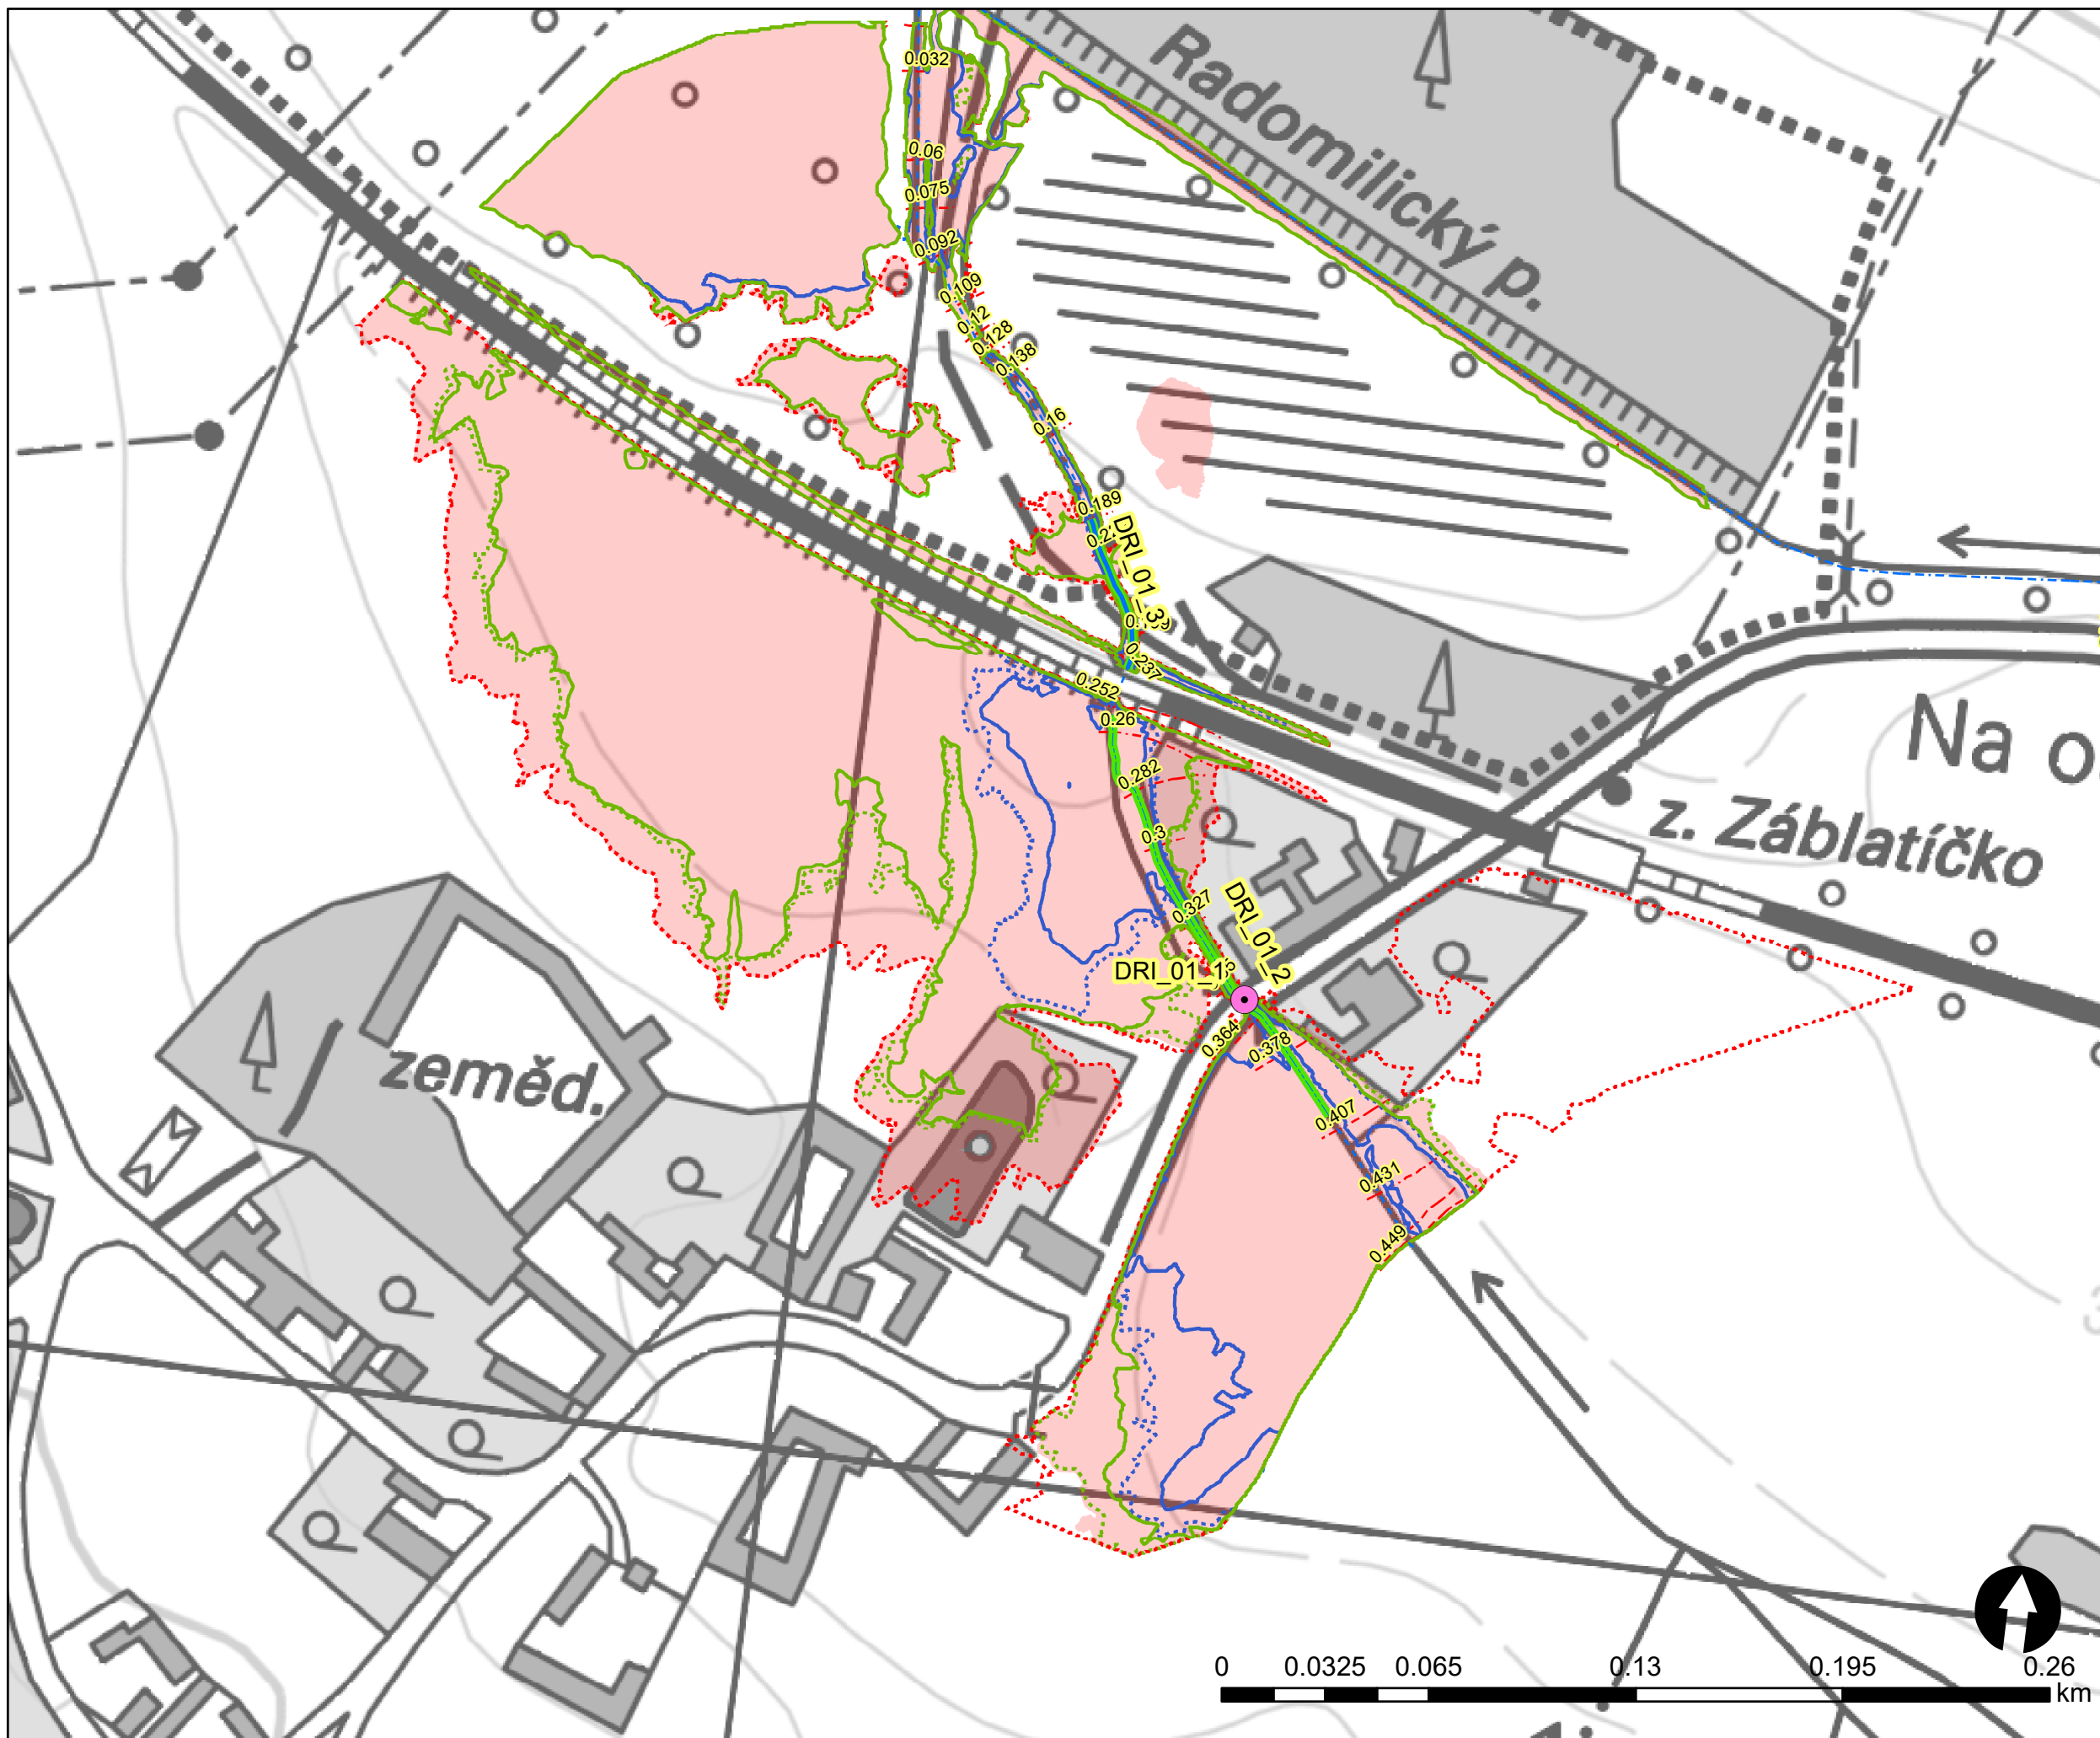


**B.1.1.4 Radomilice
úprava koryta a objektů
situace návrhu**

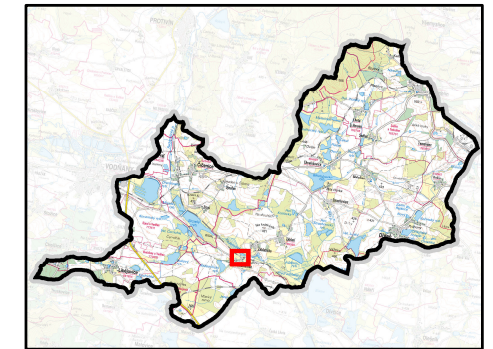

- osa vodního toku s kilometráží
- příčné profily

návrhy opatření

- obnova koryta
- čištění koryta od náletových dřevin
- úprava propustku

rozsah ZU současný stav

- Q100
- Q20
- Q5

rozsah ZU po realizaci opatření

- Q100
- Q20
- Q5

Studie území v povodí Bílého potoka včetně návrhu protierozních a protipovodňových opatření

objednatel: Jihočeský kraj
zhotovitel: Vodohospodářský rozvoj a výstavba a.s.
souřadný systém S-JTSK
podkladová mapa zabaged ZM10
září 2019

