


PODÉLNÝ PROFIL

Meritko 5000/100

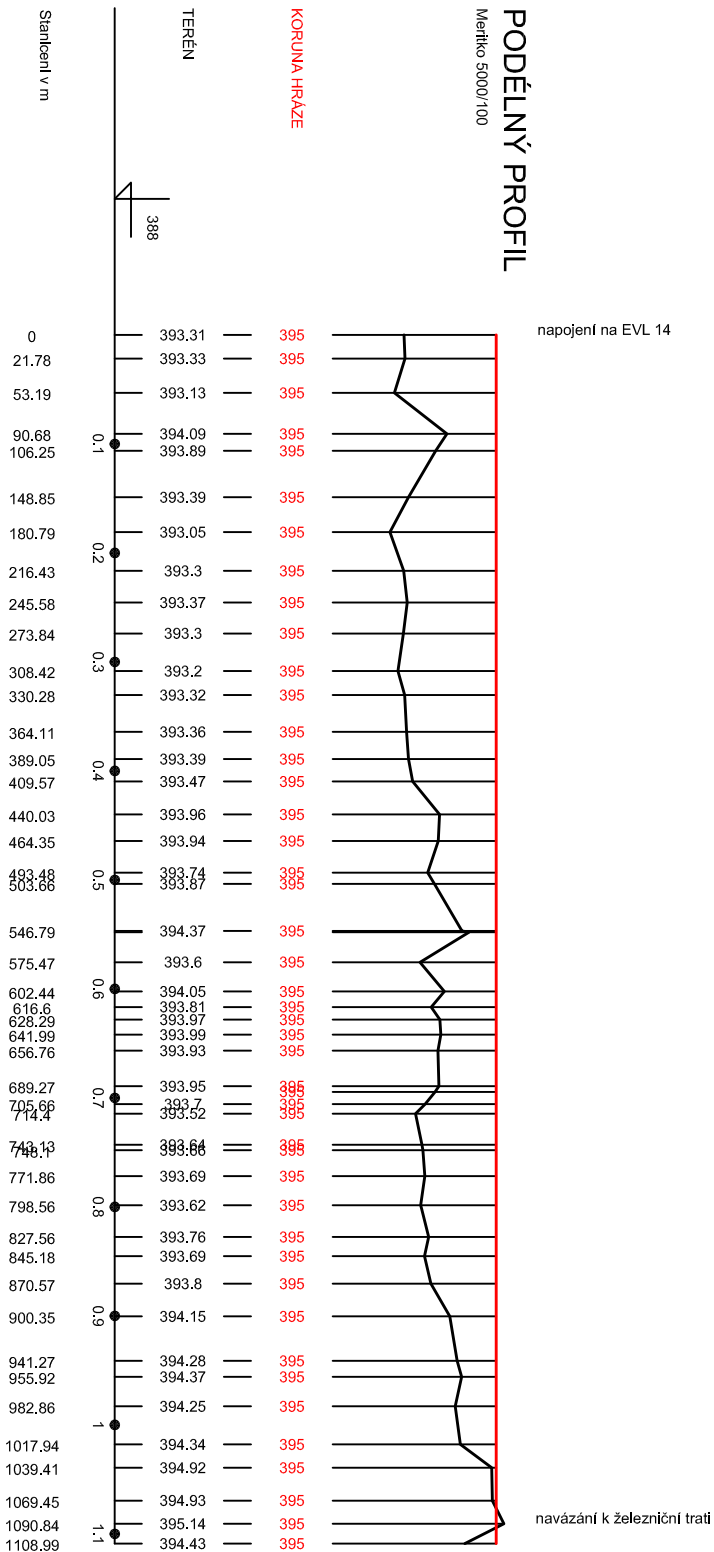

napojení na EVL 14

navázání k železniční trati