


Hosín I

Hosín II

Hosín III

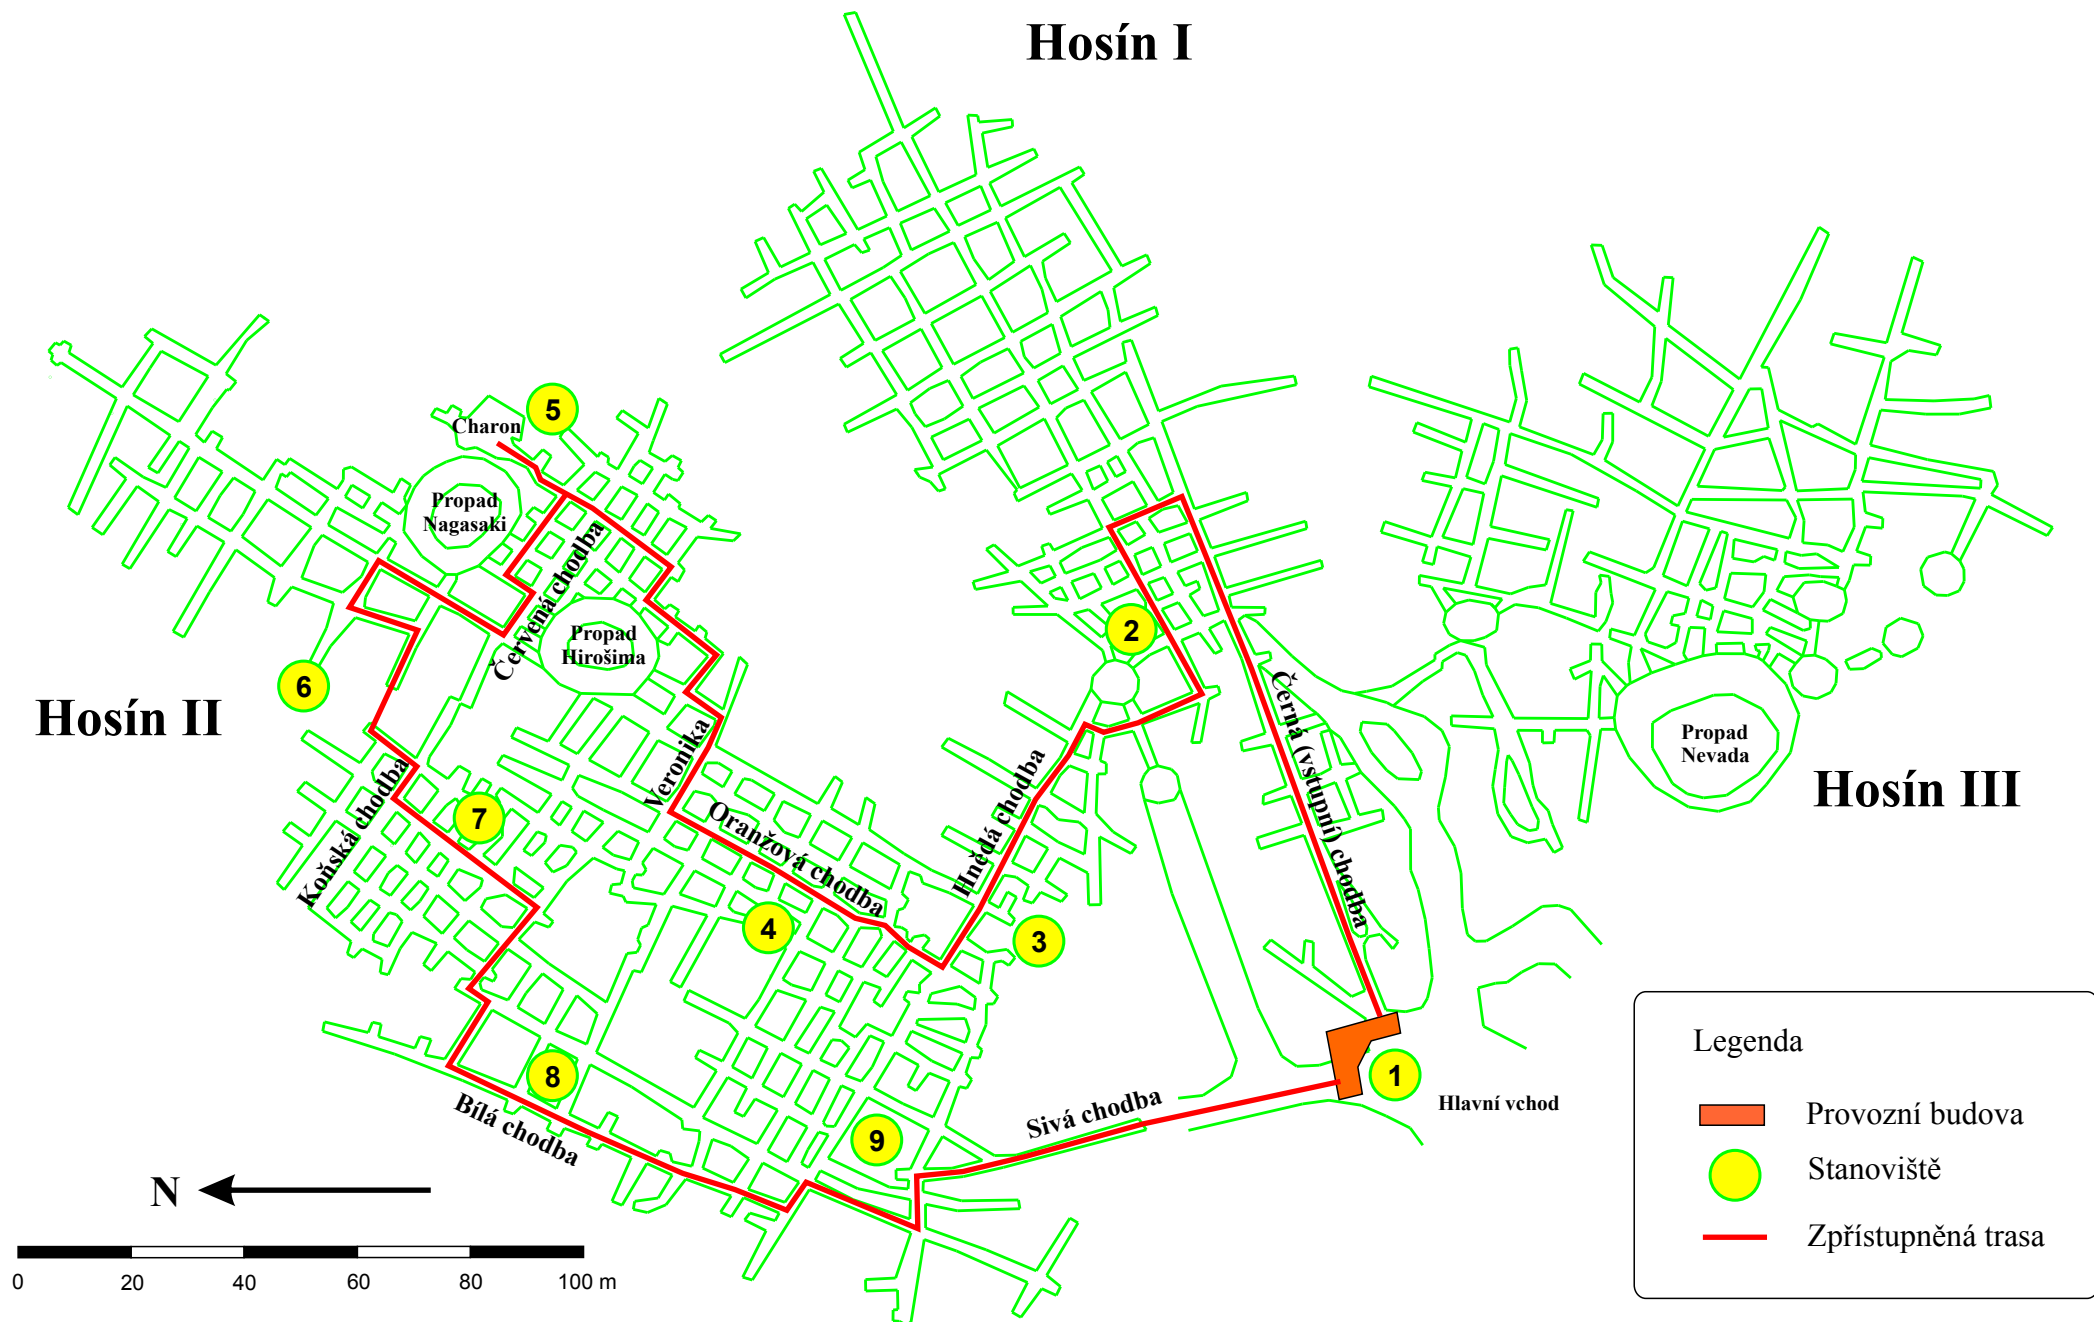

Návrh zpřístupněné trasy

Příloha č. 5