



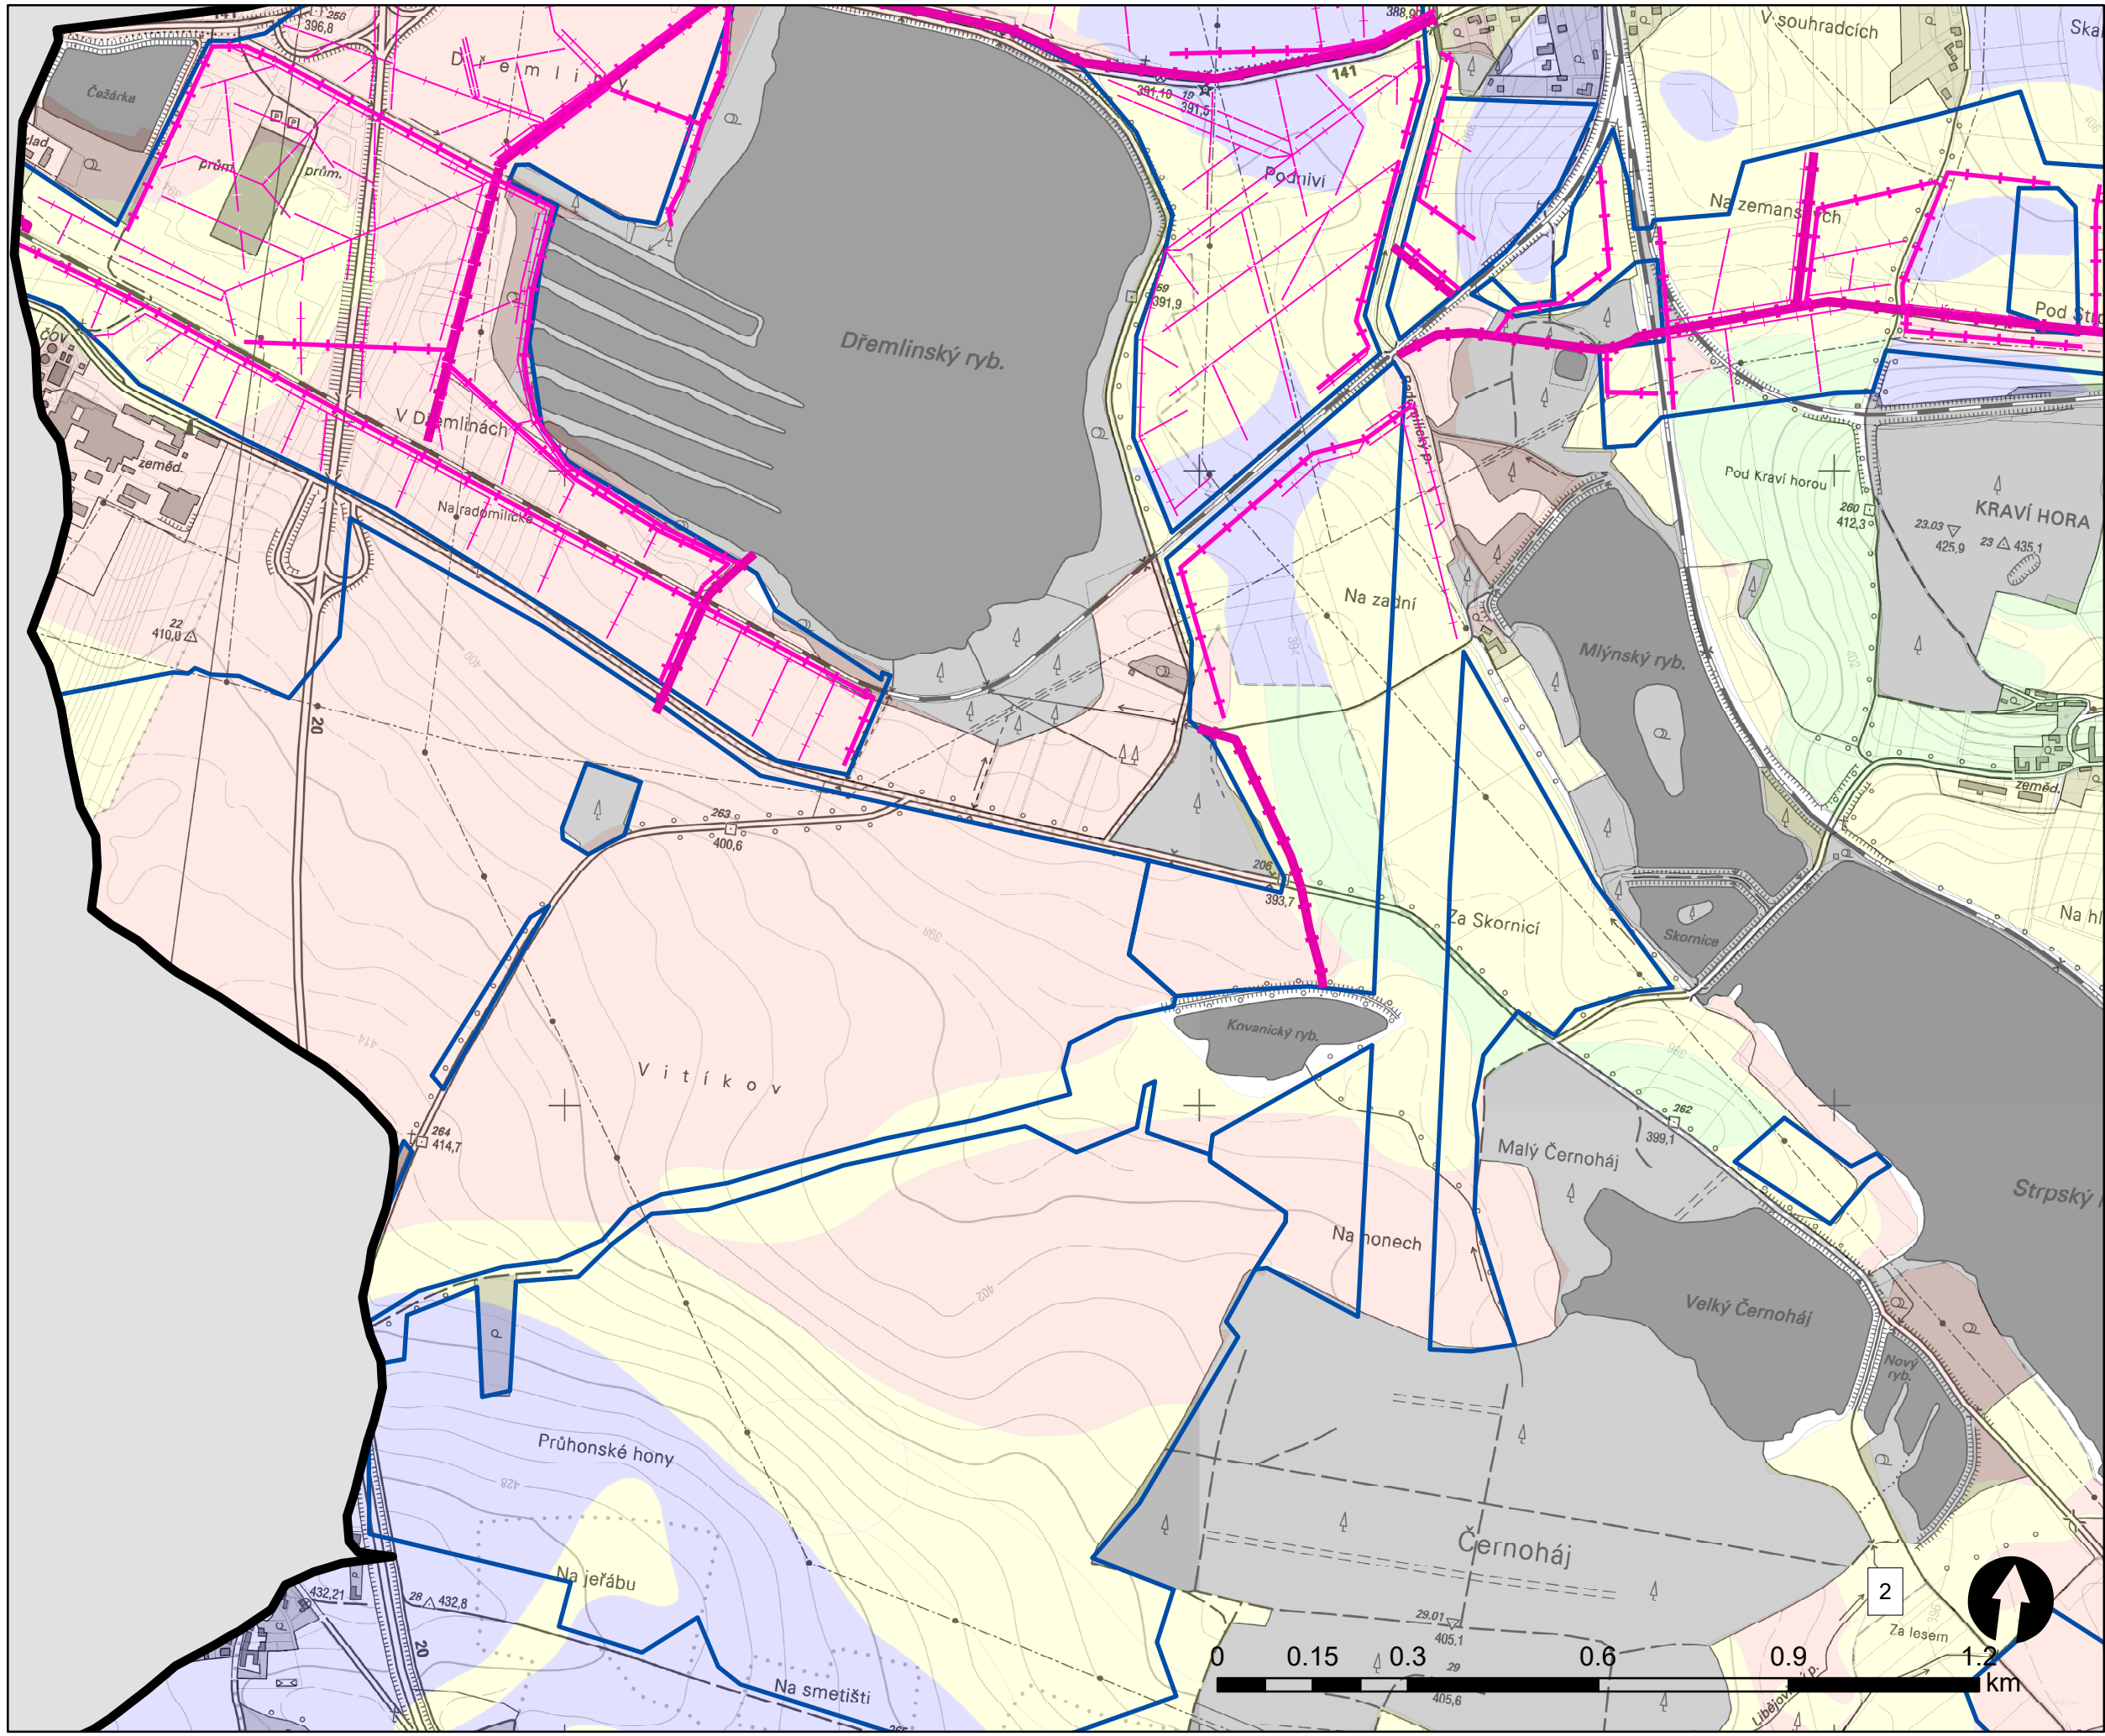

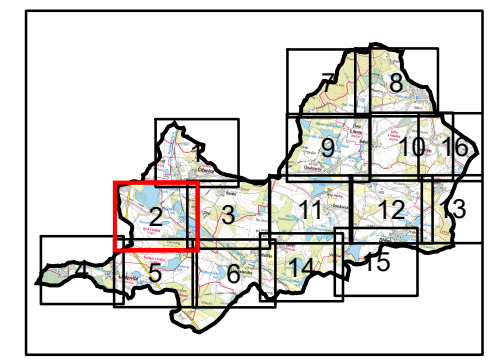






A.2.4.2 Podrobná mapa odvodnění pozemků



- hlavní meliorační zařízení**
-  hlavní kanál
 -  potrubí 2. řádu
 -  potrubí 3. řádu
 -  potrubí 4. řádu
 -  odvodněné pozemky
- hydrologické skupiny půd**
-  A
 -  B
 -  C
 -  D

Studie území v povodí Bílého potoka včetně návrhu protierozních a protipovodňových opatření

objednatel: Jihočeský kraj
 zhotovitel: Vodohospodářský rozvoj a výstavba a.s.
 souřadný systém S-JTSK
 podkladová mapa zabaged ZM10
 září 2019

