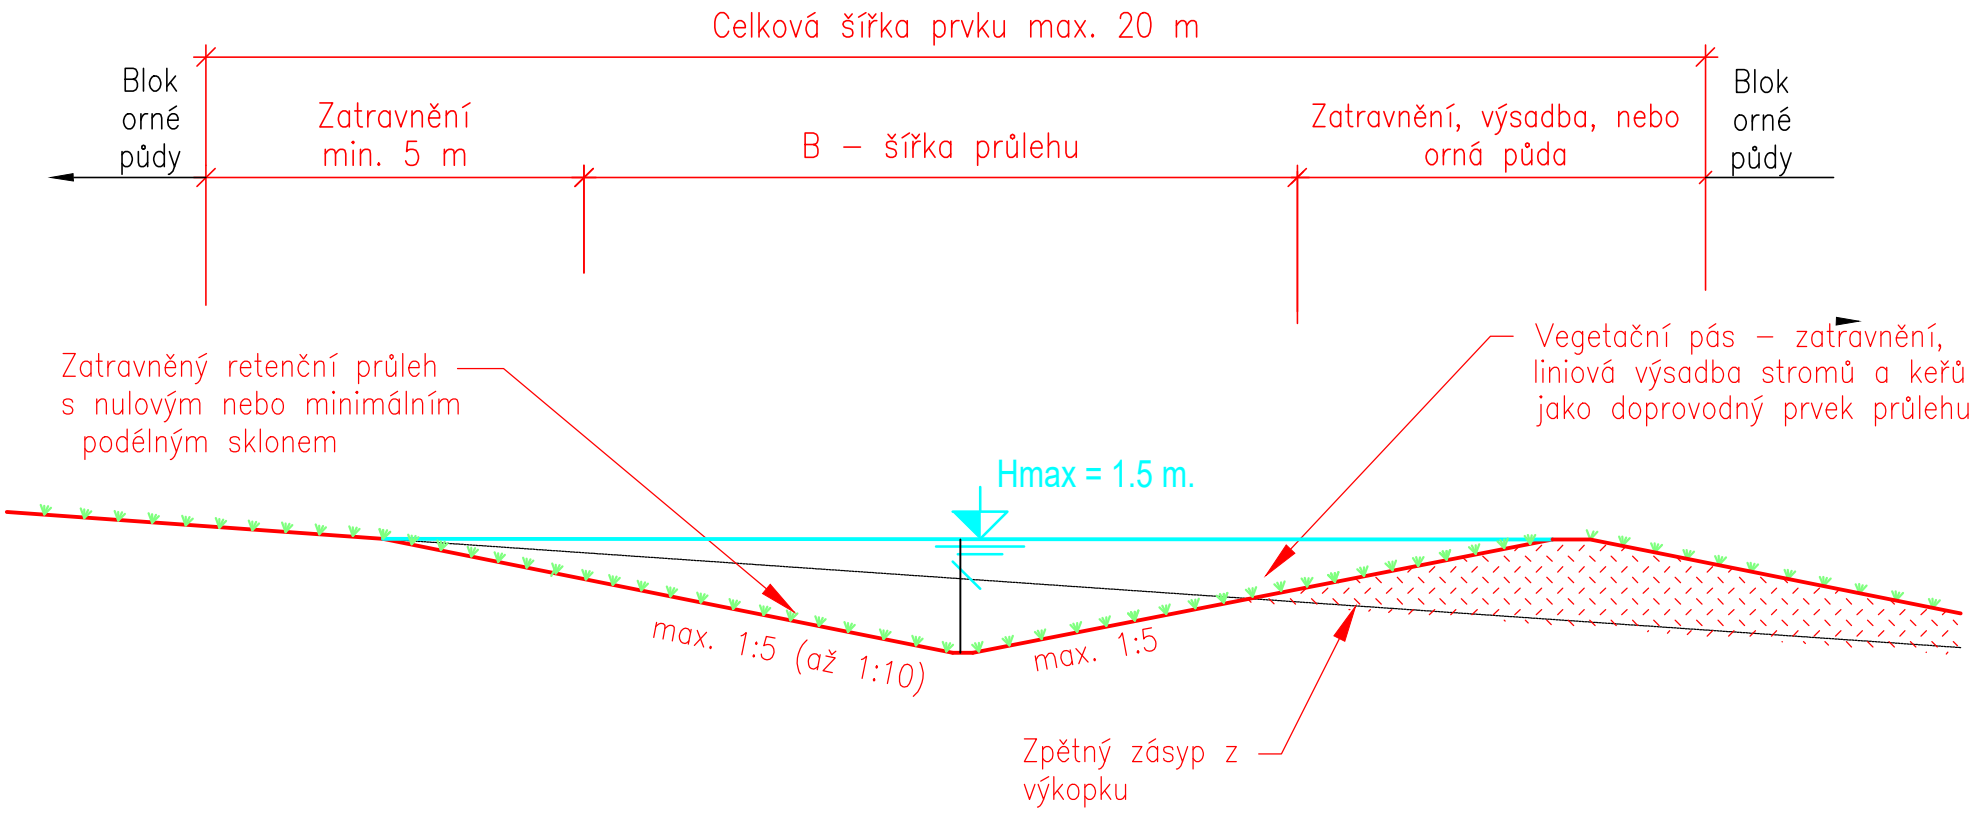
Celková šířka prvku max. 20 m
Blok orné půdy
Zatravnění min. 5 m
B – šířka průlehu
Zatravnění, výsadba, nebo orná půda
Blok orné půdy
Zatravněný retenční průleh s nulovým nebo minimálním podélným sklonem
Vegetační pás – zatravnění, liniová výsadba stromů a keřů jako doprovodný prvek průlehu
Hmax = 1.5 m.
max. 1:5 (až 1:10)
max. 1:5
Zpětný zásyp z výkopku